



**Przebudowa miejsc postojowych dla samochodów przy ul Franciszka
Popiołka pomiędzy budynkami nr 8 i 5 w Cieszynie w ilości 15 miejsc**

(w układzie 60st. do osi drogi ul Popiołka- ulica jednokierunkowa)

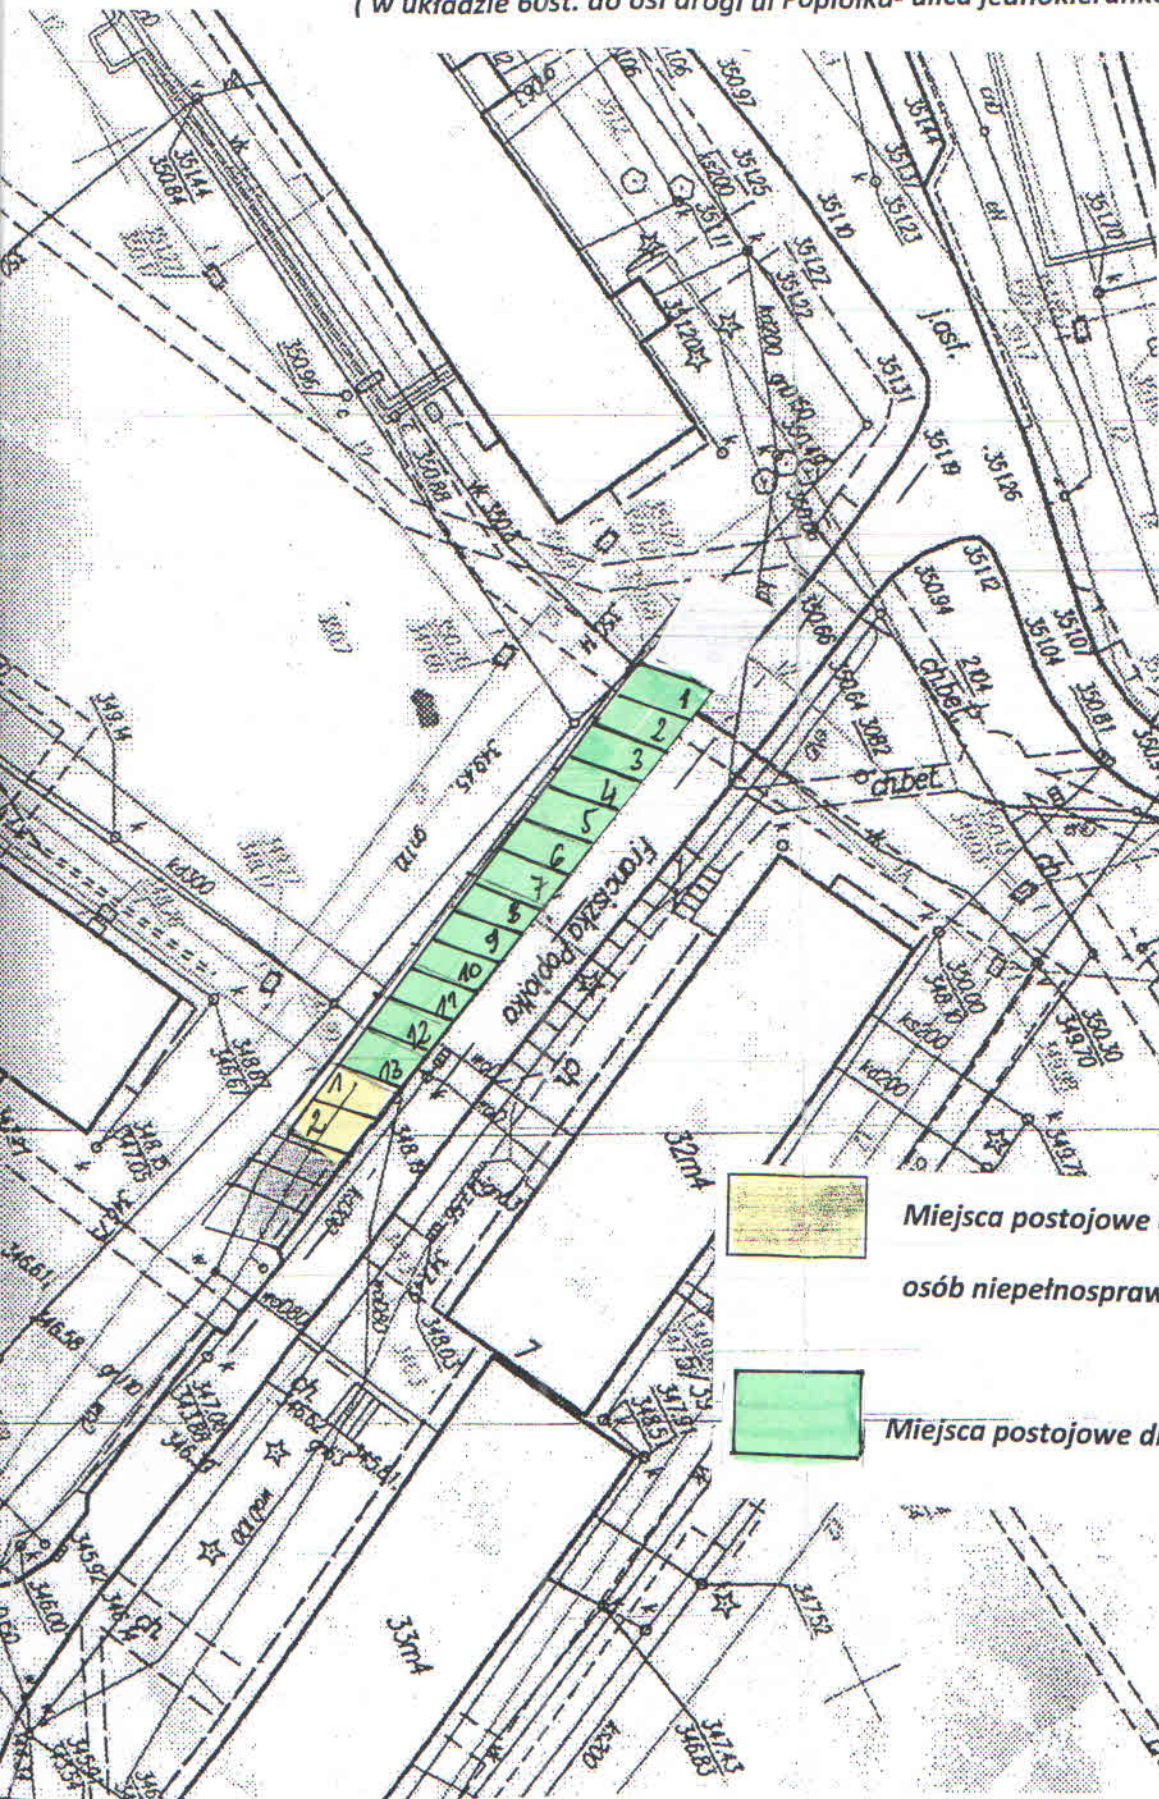

Miejsca postojowe dla samochodów osobowych
osób niepełnosprawnych 2 miejsca

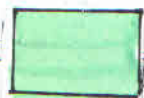

Miejsca postojowe dla samochodów - ok 13 miejsc