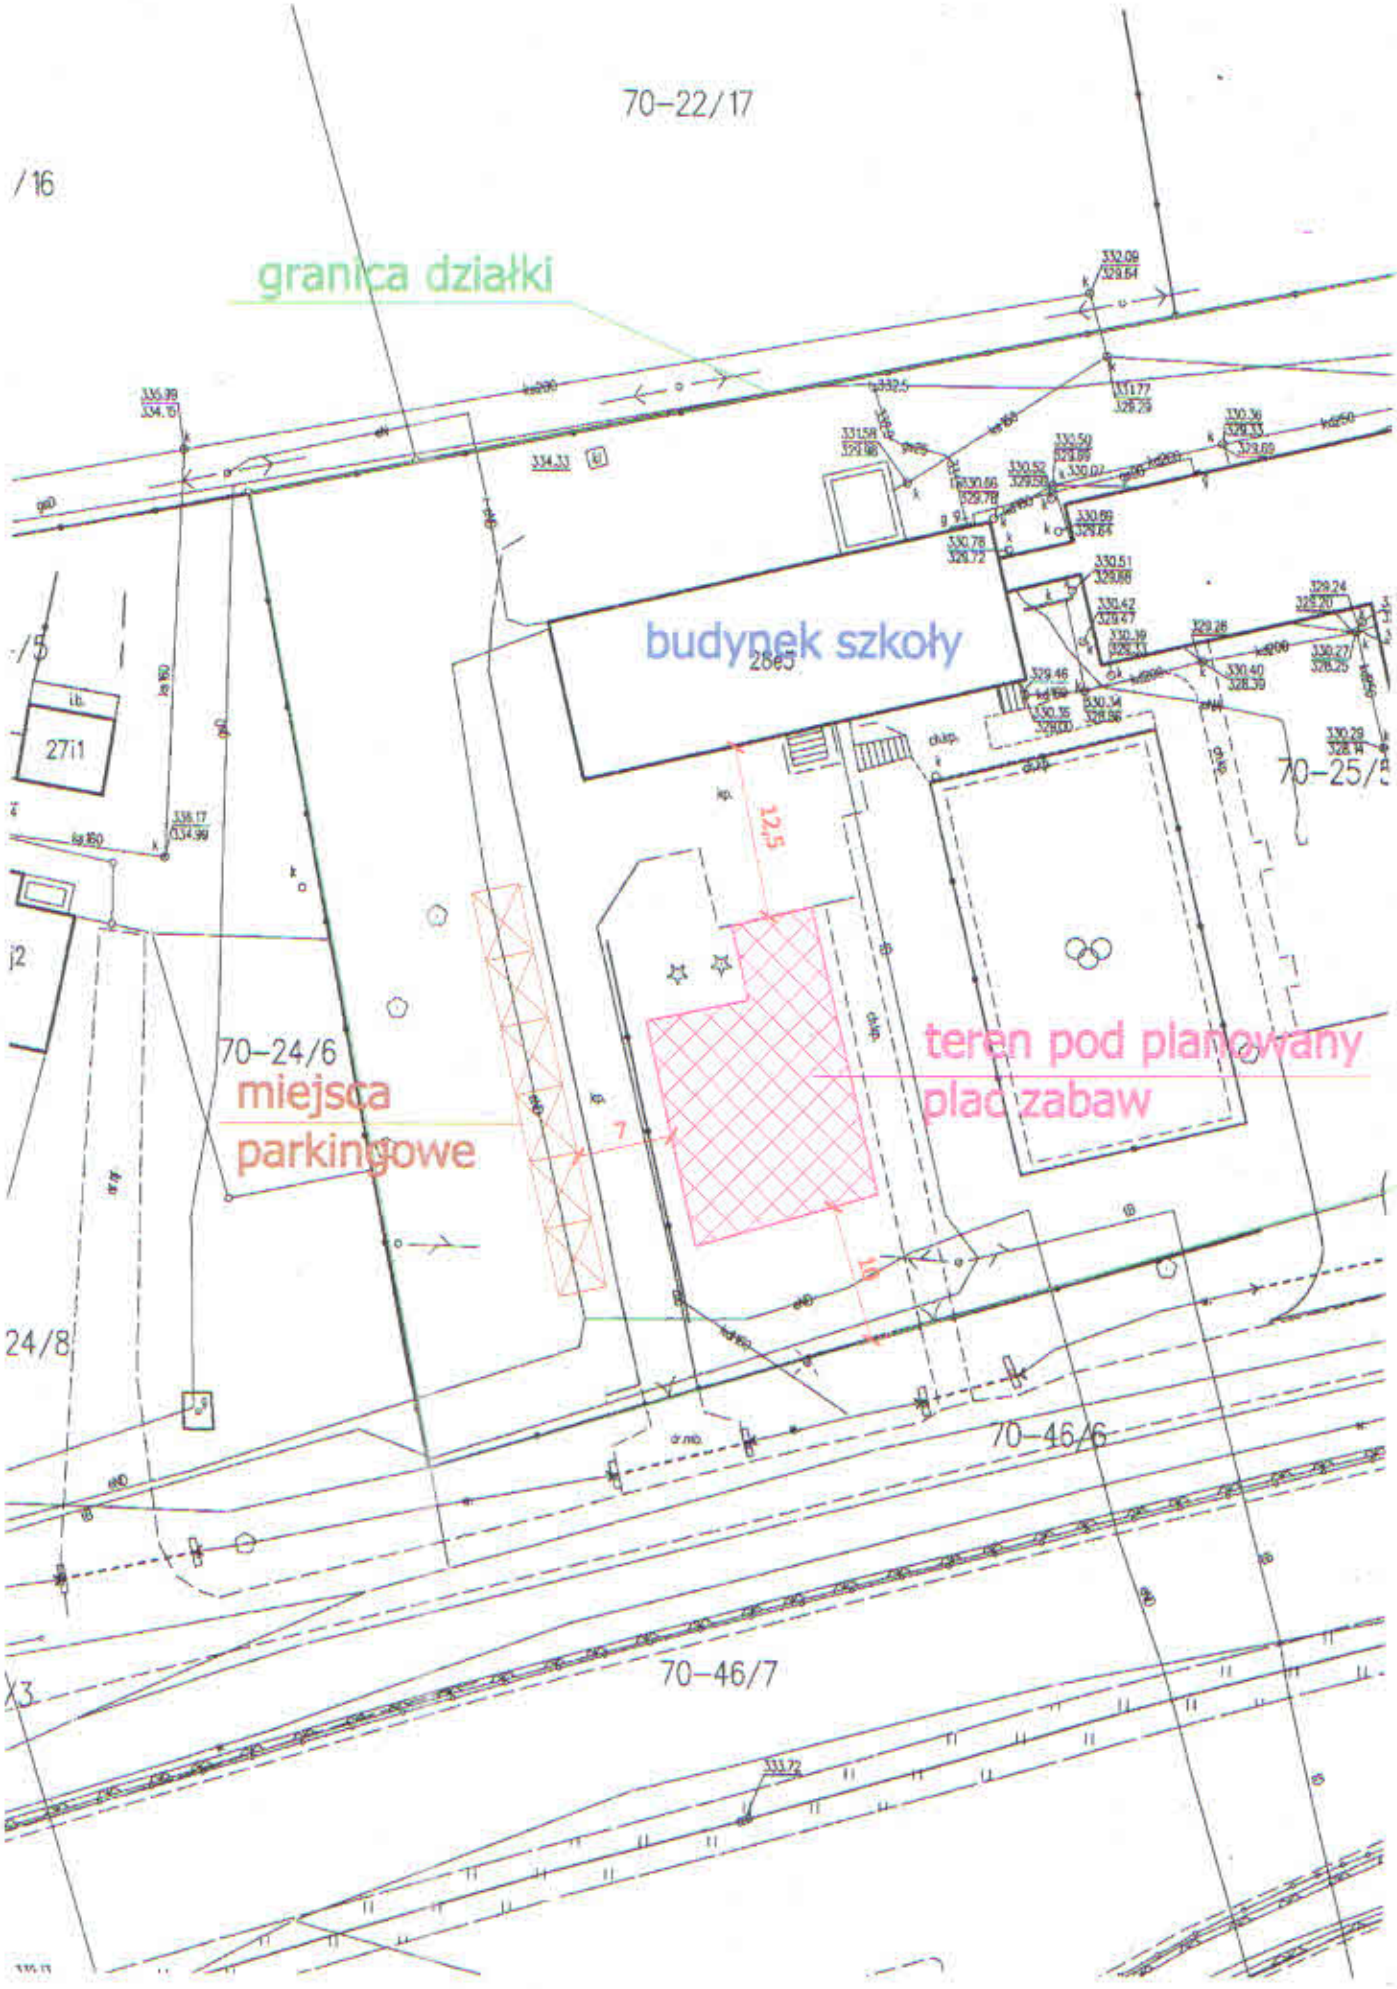
70-22/17
/16
granica działki
budynek szkoły
2665
70-25/
70-24/6
miejsca
parkingowe
teren pod planowany
plac zabaw
12,5
7
15
24/8
70-46/6
70-46/7
X3
27i1